
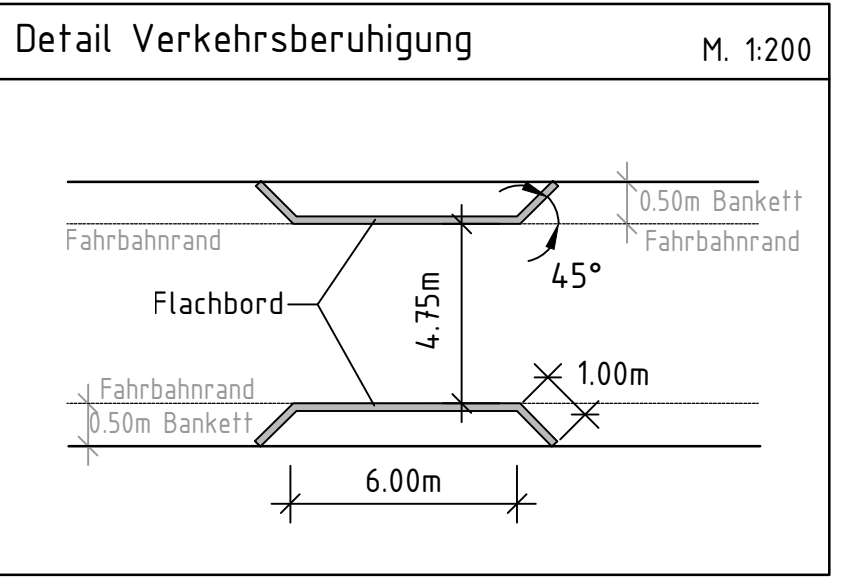


Anschluss Blatt Nr. 1

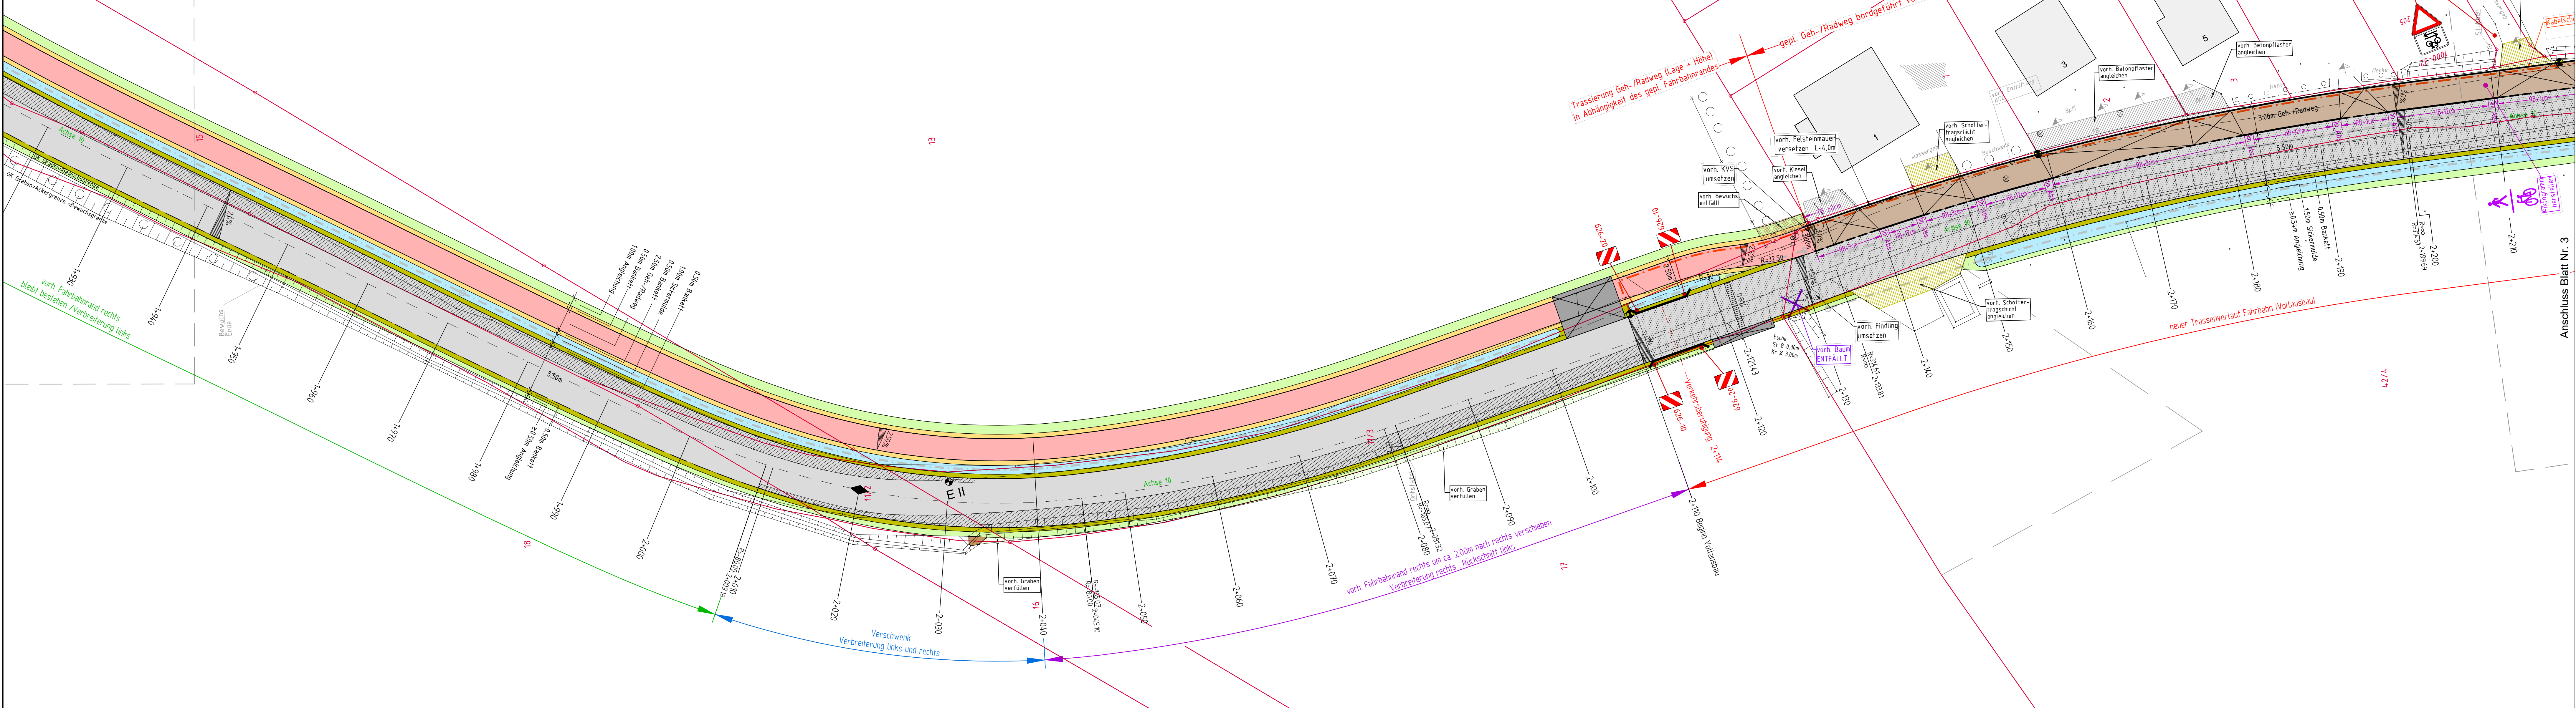

- Legende
- Fahrbahnsanierung, Asphalt im Hoheimbau mit Profilausgleich
 - Fahrbahnverbreiterung, Asphalt Vollausbau (b ≥ 0,80m)
 - Fahrbahn, Asphalt Vollausbau
 - gepl. Geh-/Radweg, Asphalt
 - gepl. Ackerzufahrt, Asphalt
 - gepl. Geh-/Radweg, Betonrechteckpflaster d=10cm
 - gepl. Zufahrt/Einmündung, Betonrechteckpflaster d=10cm
 - gepl. Geh-/Radweg, Betonrechteckpflaster d=8cm
 - gepl. Geh-/Radweg, Öko-Sickerpflaster d=8cm
 - gepl. Bankett Fahrbahn, Schotterrasen
 - gepl. Bankett Geh-/Radweg, Schottertragschicht
 - gepl. Rasengittersteine
 - gepl. Pflastermulde
 - gepl. Sickermulde
 - gepl. Angleichung/Grünfläche
 - gepl. Zaun
 - gepl. Leuchte
 - gepl. Beleuchtungskabel + Steuerkabel
- vorh. RW-Kanal
- vorh. Verbandsgräber - verrohrt -
- vorh. Verbandsgräber - offen -
- gepl. RW-Kanal
- gepl. Entwässerungsleitung

Nr.	Art der Änderung	Datum	Name

Ingenieurbüro
OSNABRÜGGE
Beratender Ingenieur

2. Roger Weg 9
23730 Sielkendorf
Telefon 04561/513410
s.osnabruegge@ing-osnabruegge.de

Reg.Nr.: 011.20

Datum Name

bearb. 08/2026 Osnabrügge

gez. 08/2026 Dömski

Verfasser :

Stadt Fehrmann

Stadtwerke Fehrmann

Baumaßnahme:

Ausbau Verbindungsweg
Burg - Wulfen
3. Bauabschnitt

Datum Zeichen

bearb. gez. gepr.

Lageplan
Straßenbau

Maßstab: 1:250

Unterlage Nr. 3

Blatt Nr. 2

Ausschreibungsunterlage

Aufgestellt :

Stadt Fehrmann

Lagebezugssystem: ETRS 1989 UTM Zone 32N

Höhenbezugssystem:

Plot: 24. Juli 2025

© GeoBasis-DE/LVermGeo SH (www.LVermGeoSH.schleswig-holstein.de)