


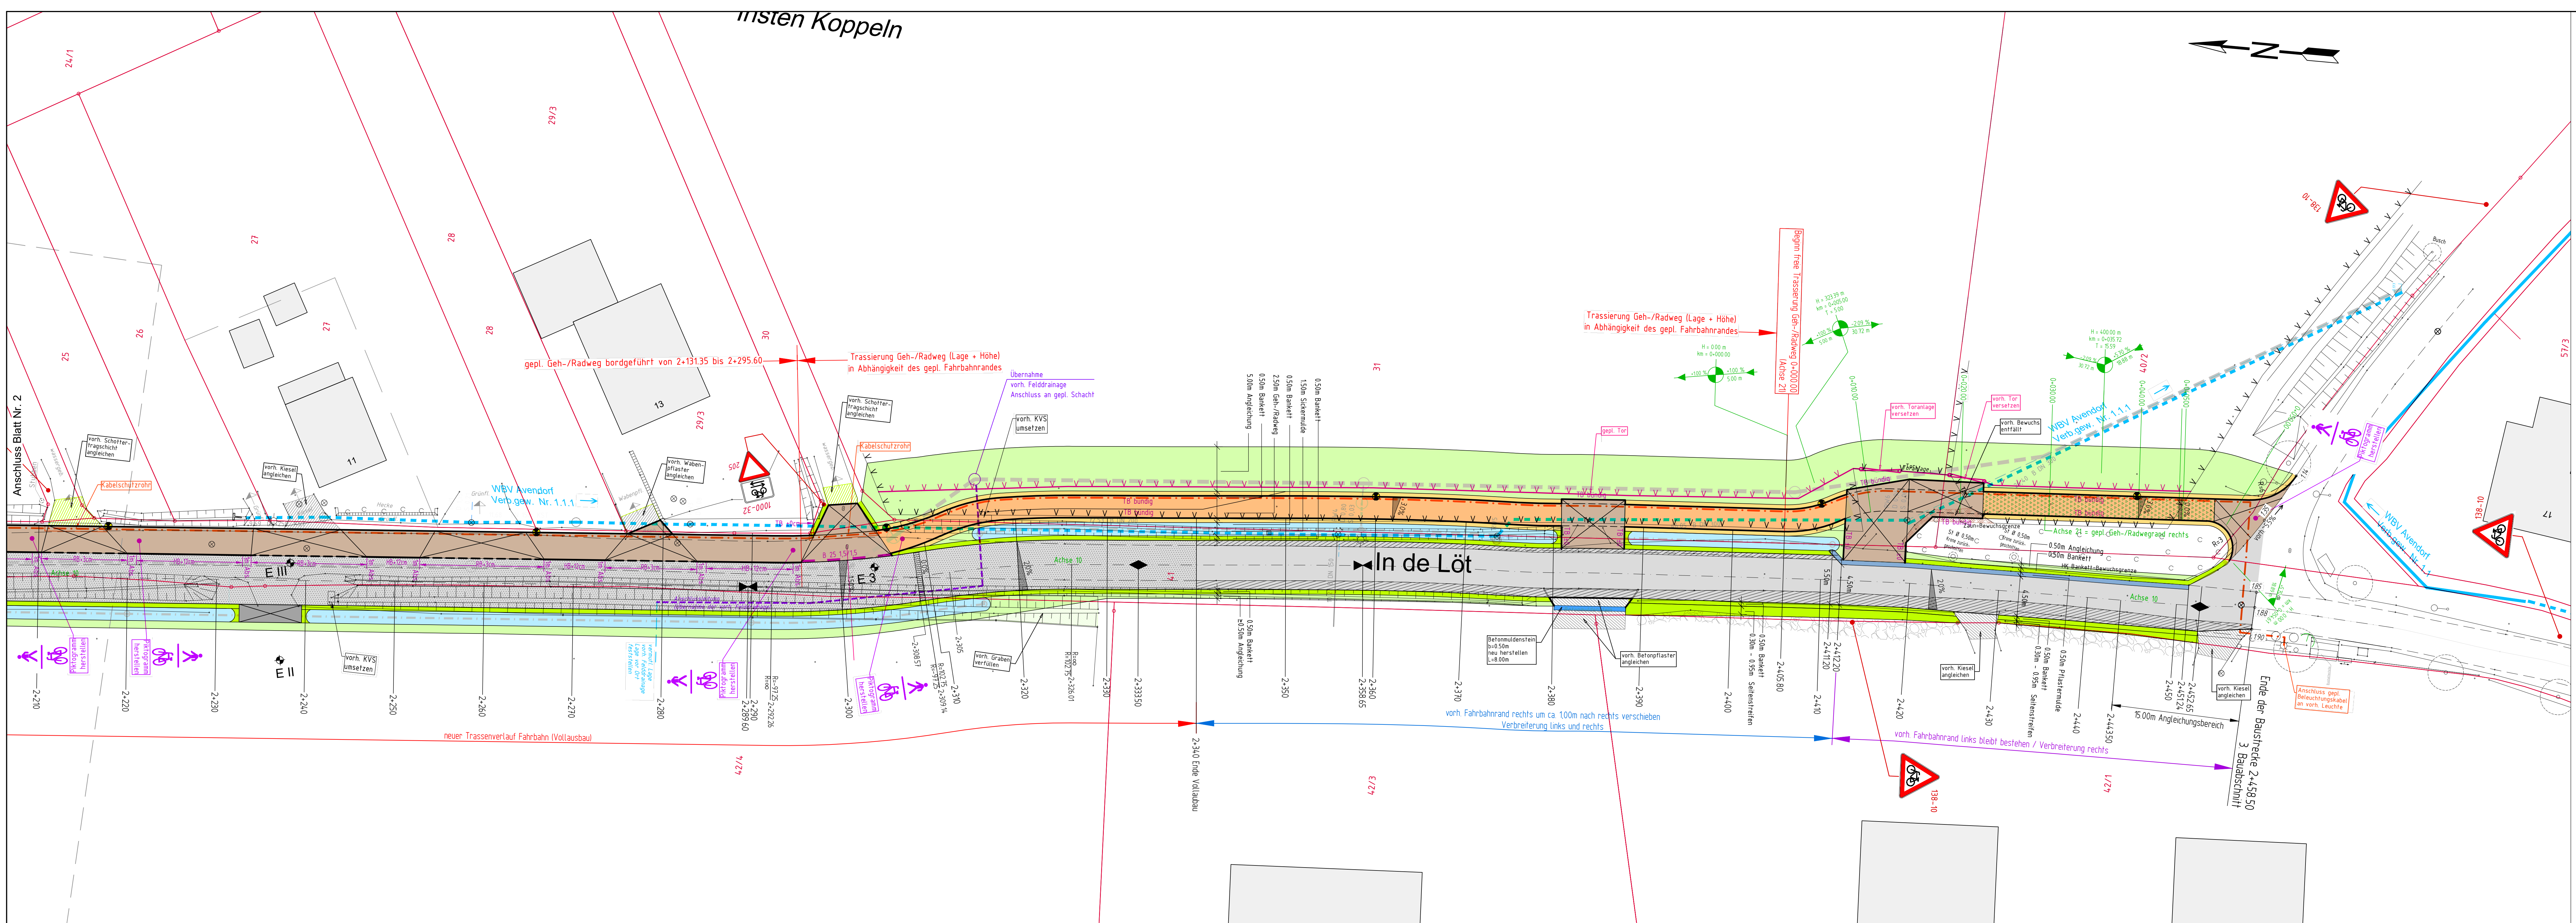

- Legende**
- Fahrbahnsanierung, Asphalt im Hohebau mit Profilausgleich
 - Fahrbahnverbreiterung, Asphalt Vollausbau (b ≥ 0,80m)
 - Fahrbahn, Asphalt Vollausbau
 - gepl. Geh-/Radweg, Asphalt
 - gepl. Ackerzufahrt, Asphalt
 - gepl. Geh-/Radweg, Betonrechteckpflaster d=10cm
 - gepl. Zufahrt/Einmündung, Betonrechteckpflaster d=10cm
 - gepl. Geh-/Radweg, Betonrechteckpflaster d=8cm
 - gepl. Geh-/Radweg, Öko-Sickerpflaster d=8cm
 - gepl. Bankett Fahrbahn, Schotterterrassen
 - gepl. Bankett Geh-/Radweg, Schottertragschicht
 - gepl. Rasengittersteine
 - gepl. Pflastermulde
 - gepl. Sickermulde
 - gepl. Angleichung/Grünfläche
 - gepl. Zaun
 - gepl. Leuchte
 - gepl. Beleuchtungskabel + Steuerkabel
 - vorb. RW-Kanal
 - vorb. Verbandsgewässer -verrohrt-
 - vorb. Verbandsgewässer -offen-
 - gepl. RW-Kanal
 - gepl. Entwässerungsleitung

Nr.	Art der Änderung	Datum	Name

**Ingenieurbüro
OSNABRÜGGE**
GmbH
Beratender Ingenieur
2. Roger Weg 9
23730 Siemsdorf
Telefon 04561/513410
s.osnabruegge@ing-osnabruegge.de

Reg.Nr.: 011.20

Datum	Name
bearb. 08/2026	Osnabrügge
gez. 08/2026	Dömski

Verfasser :

Stadt Fehmarn
Stadtwerke Fehmarn

Unterlage Nr. 3
Blatt Nr. 3

Baumaßnahme:

**Ausbau Verbindungsweg
Burg - Wulfen
3. Bauabschnitt**

Datum	Zeichen
bearb. 08/2026	
gez. 08/2026	
gepr. 08/2026	

Lageplan
Straßenbau

Maßstab: 1:250

Ausschreibungsunterlage

Aufgestellt :

Stadt Fehmarn

Lagebezugssystem: ETRS 1989 UTM Zone 32N

Höhenbezugssystem:

011-20_AU_LP.dwg

24. Juli 2025

Geobasis-DE/LVermGeo SH (www.LVermGeoSH.schleswig-holstein.de)

Plat: