


# Kernwegenetz gem. Beschluss BA v. 16.05.2019

Stand: 25.06.2019

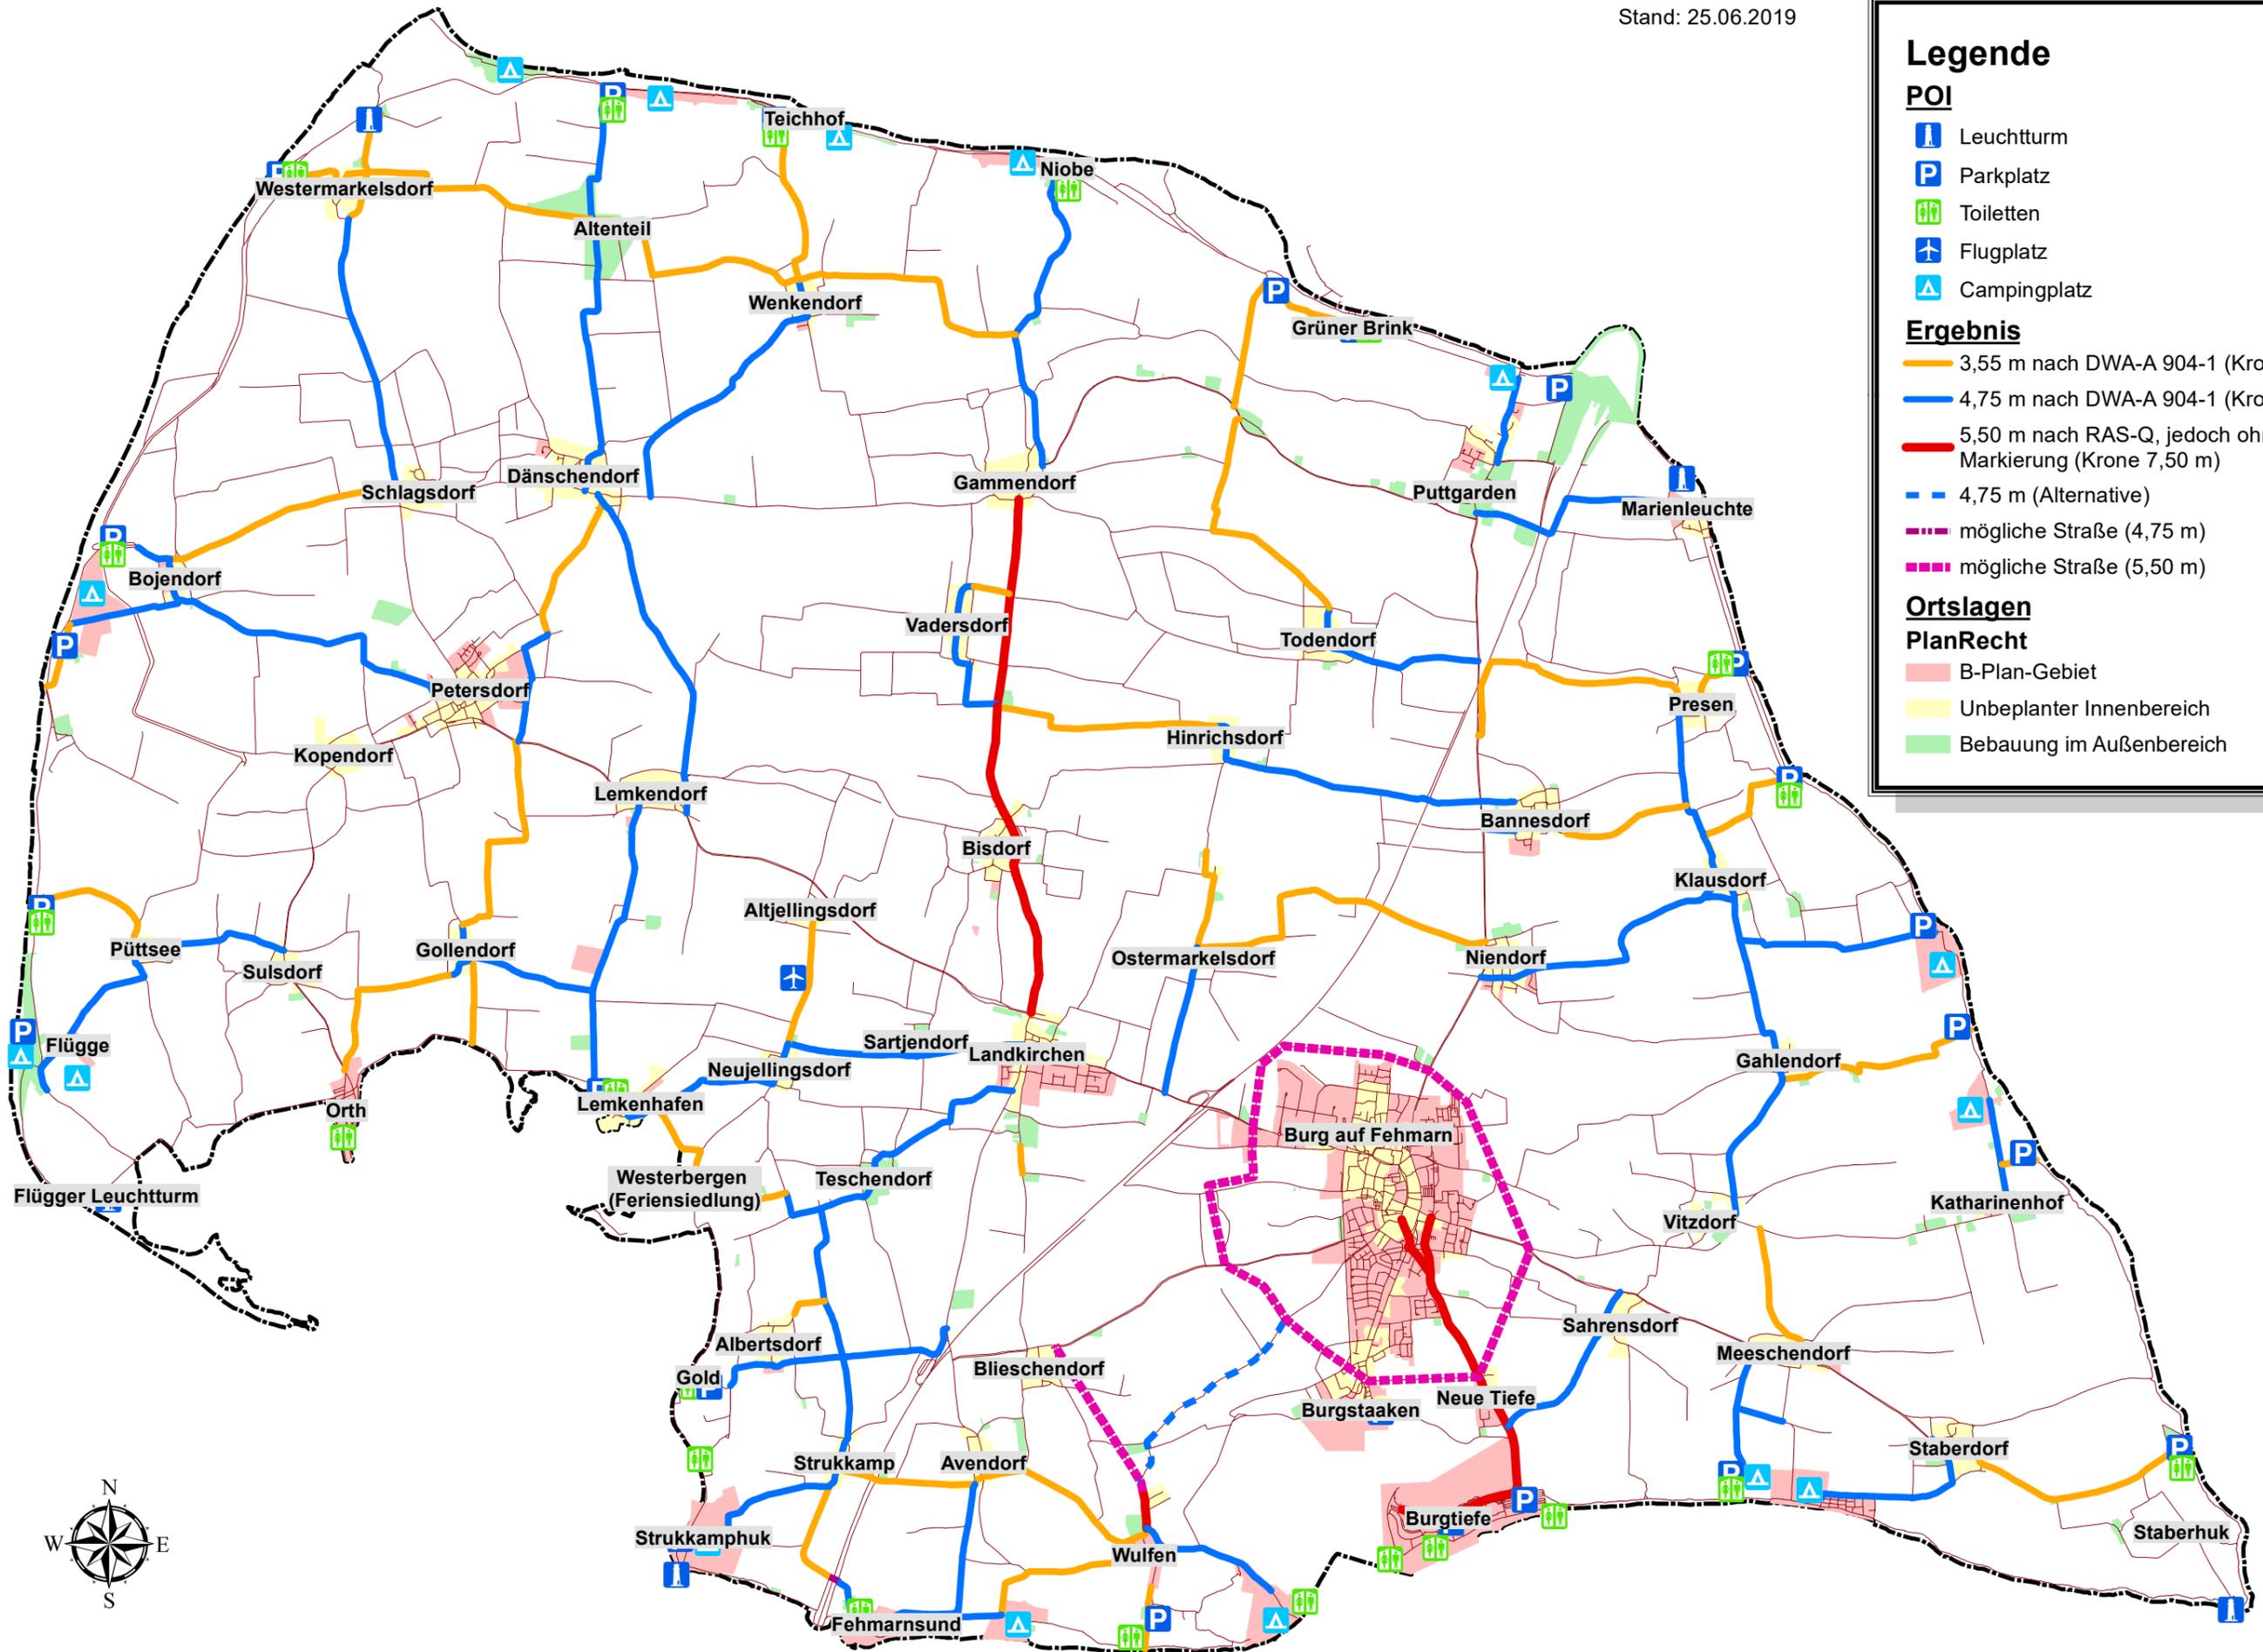

## Legende

### POI

- Leuchtturm
- Parkplatz
- Toiletten
- Flugplatz
- Campingplatz

### Ergebnis

- 3,55 m nach DWA-A 904-1 (Krone 5,50 m)
- 4,75 m nach DWA-A 904-1 (Krone 6,25m)
- 5,50 m nach RAS-Q, jedoch ohne Markierung (Krone 7,50 m)
- 4,75 m (Alternative)
- mögliche Straße (4,75 m)
- mögliche Straße (5,50 m)

### Ortslagen

#### PlanRecht

- B-Plan-Gebiet
- Unbeplanter Innenbereich
- Bebauung im Außenbereich